

火災保険料更新仕様書

令和 7 年5月

宮崎県国民健康保険団体連合会

1. 仕様

① 本館

延床面積:2473.74(m²)

構 造:鉄骨鉄筋コンクリート造銅板ぶき

備 品 等:令和6年度末備品現在高総額一覧のとおり

建物補償額:35,000 万円

備品補償額:2,400 万円

② 東別館

延床面積:823.62 m²

構 造:鉄骨鉄筋コンクリート造陸屋根

備 品 等:令和6年度末備品現在高総額一覧のとおり

建物補償額:27,000 万円

備品補償額:21,700 万円

2. 留意事項

(1) 上記補償額で保険料を算出すること。

(2) 建物補償額は火災、落雷、破裂・爆発、風災、水災等を全て合算した金額とすること。

宮崎県国民健康保険団体連合会 消防用設備数量表

本館


機器名並びに装置内容	数量	単位
【消火器具】		
粉末消火器(10型) 加圧式	14	本
二酸化炭素消火器	14	本
【屋内消火栓設備】		
加圧送水装置 ポンプ・モーター	1	台
操作盤	1	台
屋内消火栓	1	台
起動用スイッチ	1	個
表示盤	1	台
呼水装置	1	台
連動試験費	1	式
【自動火災報知設備】		
受信機 P型1級15回線	1	台
差動式スポット型感知器	57	個
定温式スポット型感知器	5	個
光電式スポット型感知器	12	個
発信機 P型1級	4	個
地区音響装置	5	個
表示灯	4	個
交流電源	1	式
予備電源	1	式
【防火設備】		
防災連動制御盤 5回線	1	台
主音響	1	個
光電式スポット型感知器 3種	4	個
防火扉	4	面
交流電源	1	式
予備電源	1	式

東別館


【消火器具】		
粉末消火器(10型) 加圧式	9	本
1号屋内消火栓	4	箇所
不活性ガス消火設備	1	式
【自動火災報知設備】		
受信機 P型1級9回線	1	台
差動式スポット型感知器	22	個
定温式スポット型感知器	1	個
光電式スポット型感知器	28	個
発信機	4	個
地区音響装置	4	個
誘導灯	13	個

本館 消防用設備等配置図


- 凡例
- 粉末消火器
- 二酸化炭素式消火器

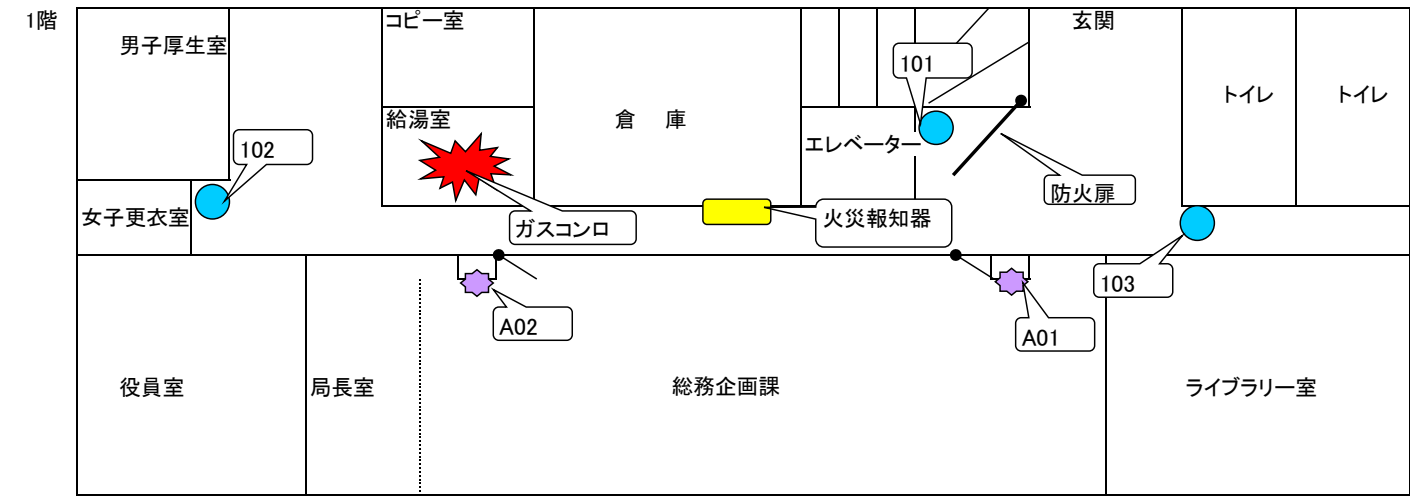


本館消火器数	5
防火扉	1
感知器	20
地区音響装置	1
発信機	1

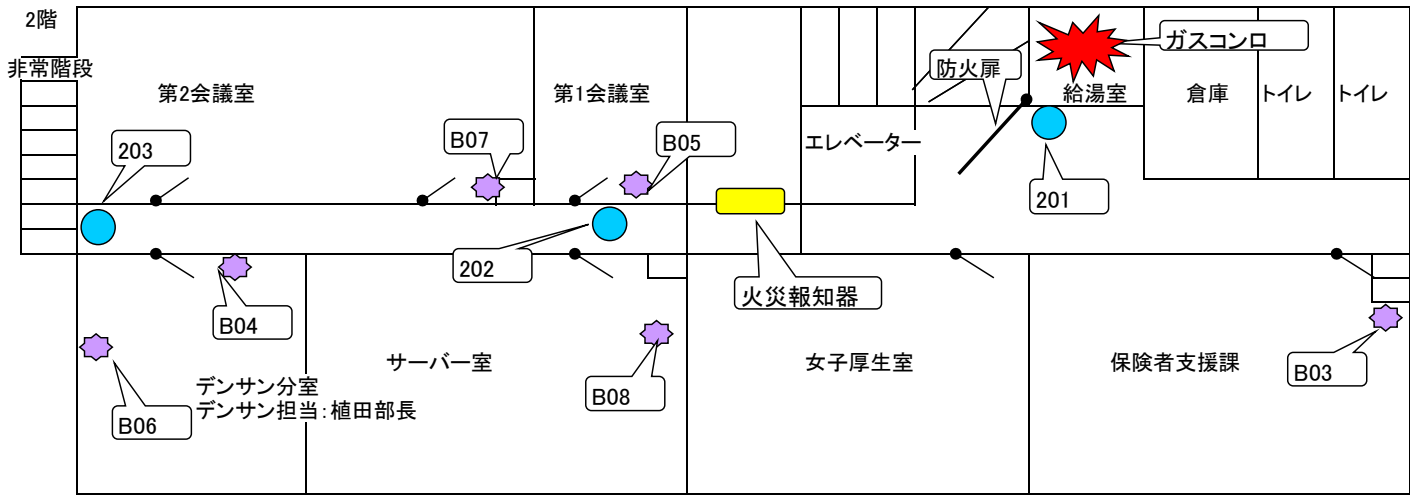


本館消火器数	9
防火扉	1
感知器	18
地区音響装置	1
発信機	1

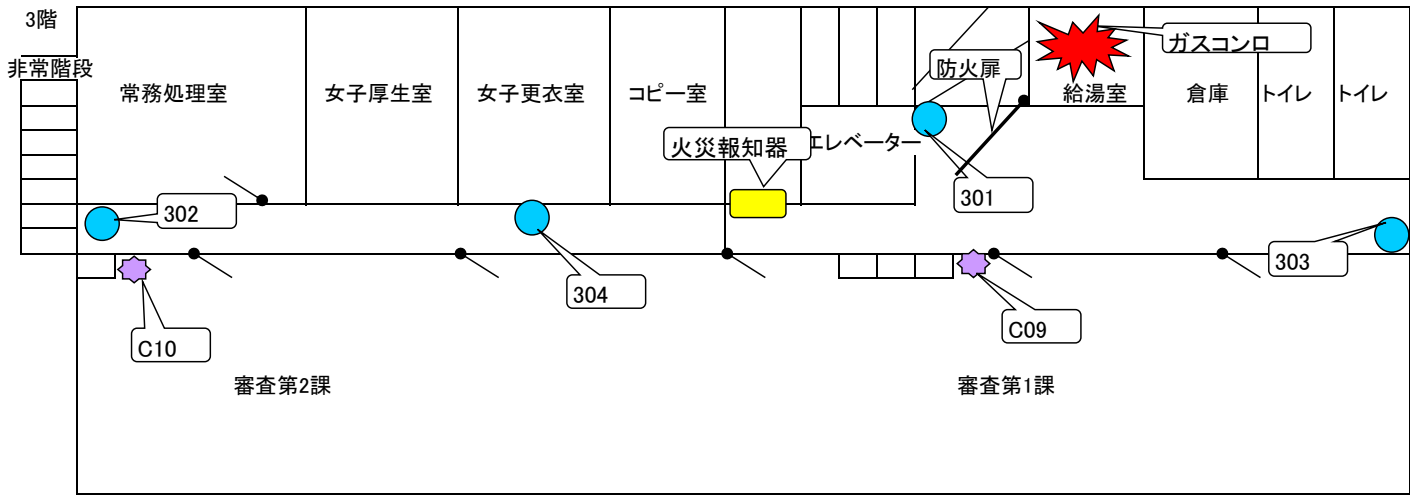


本館消火器数	6
防火扉	1
感知器	17
地区音響装置	1
発信機	1

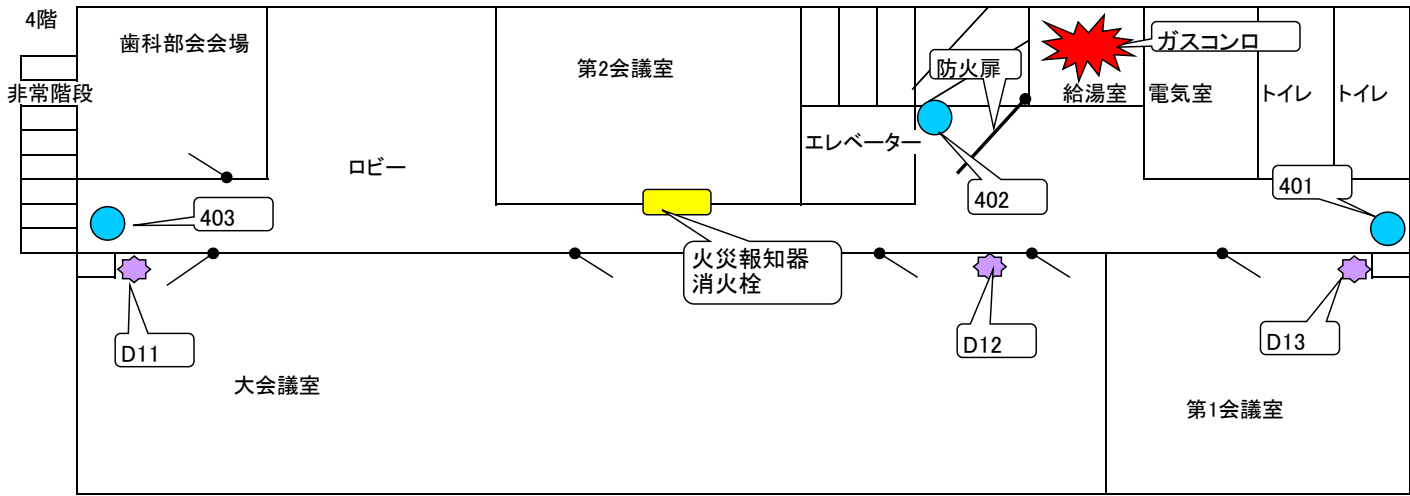

本館消火器数	6
防火扉	1
感知器	14
地区音響装置	1
発信機	1

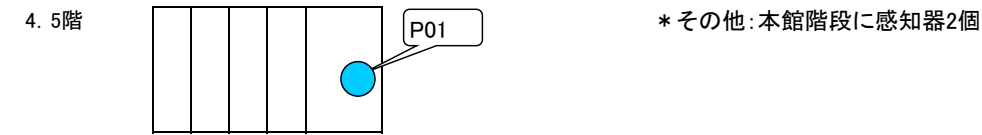

本館消火器数	2
防火扉	0
感知器	3
地区音響装置	1
発信機	0

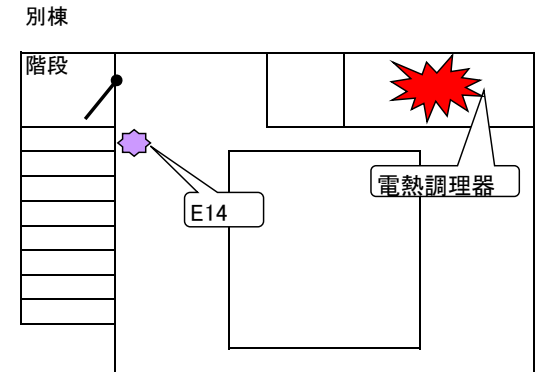

本館設備	
本館消火器数	28
防火扉	4
感知器	74
地区音響装置	5
発信機	4

東別館 消防用設備等配置図

凡例 ● 粉末消火器

■ 屋内消火栓

